


VIVIENDA 1 en planta baja

VESTIBULO	2,5 m ²
ESTAR-COMEDOR-COCINA	26,7 m ²
PASILLO - DISTRIBUIDOR	15,1 m ²
BAÑO 1	4,3 m ²
DORMITORIO 1	10,3 m ²
DORMITORIO 2	14,7 m ²
VESTIDOR-BAÑO 2(es suite)	11,8 m ²

Sup. Util **85,4 m²**

Sup. Patio **10,6 m²**

Sup. Jardín **7,6 m²**

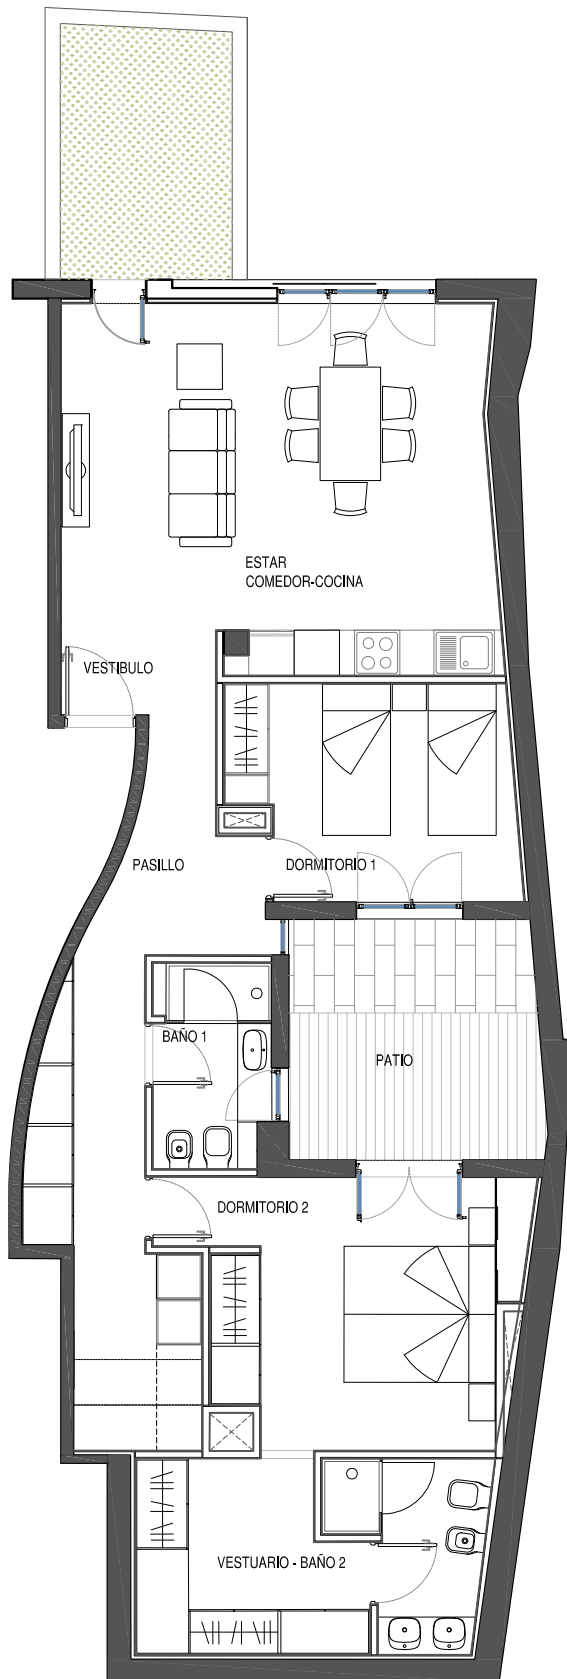

EDIFICIO DE VIVIENDAS MEDIANERO EN CALLE ANTÓN GUANCHE nº17 - CANDELARIA

Nata: este plano es meramente informativo. No existe caracter contractual.

PROPIEDAD:
OCEÁNICA PROYECTOS INMOBILIARIOS SLU

PALERM & TABARES DE NAVA S.L.P.
ARQUITECTOS



1:100