


VIVIENDA 5 en planta segunda

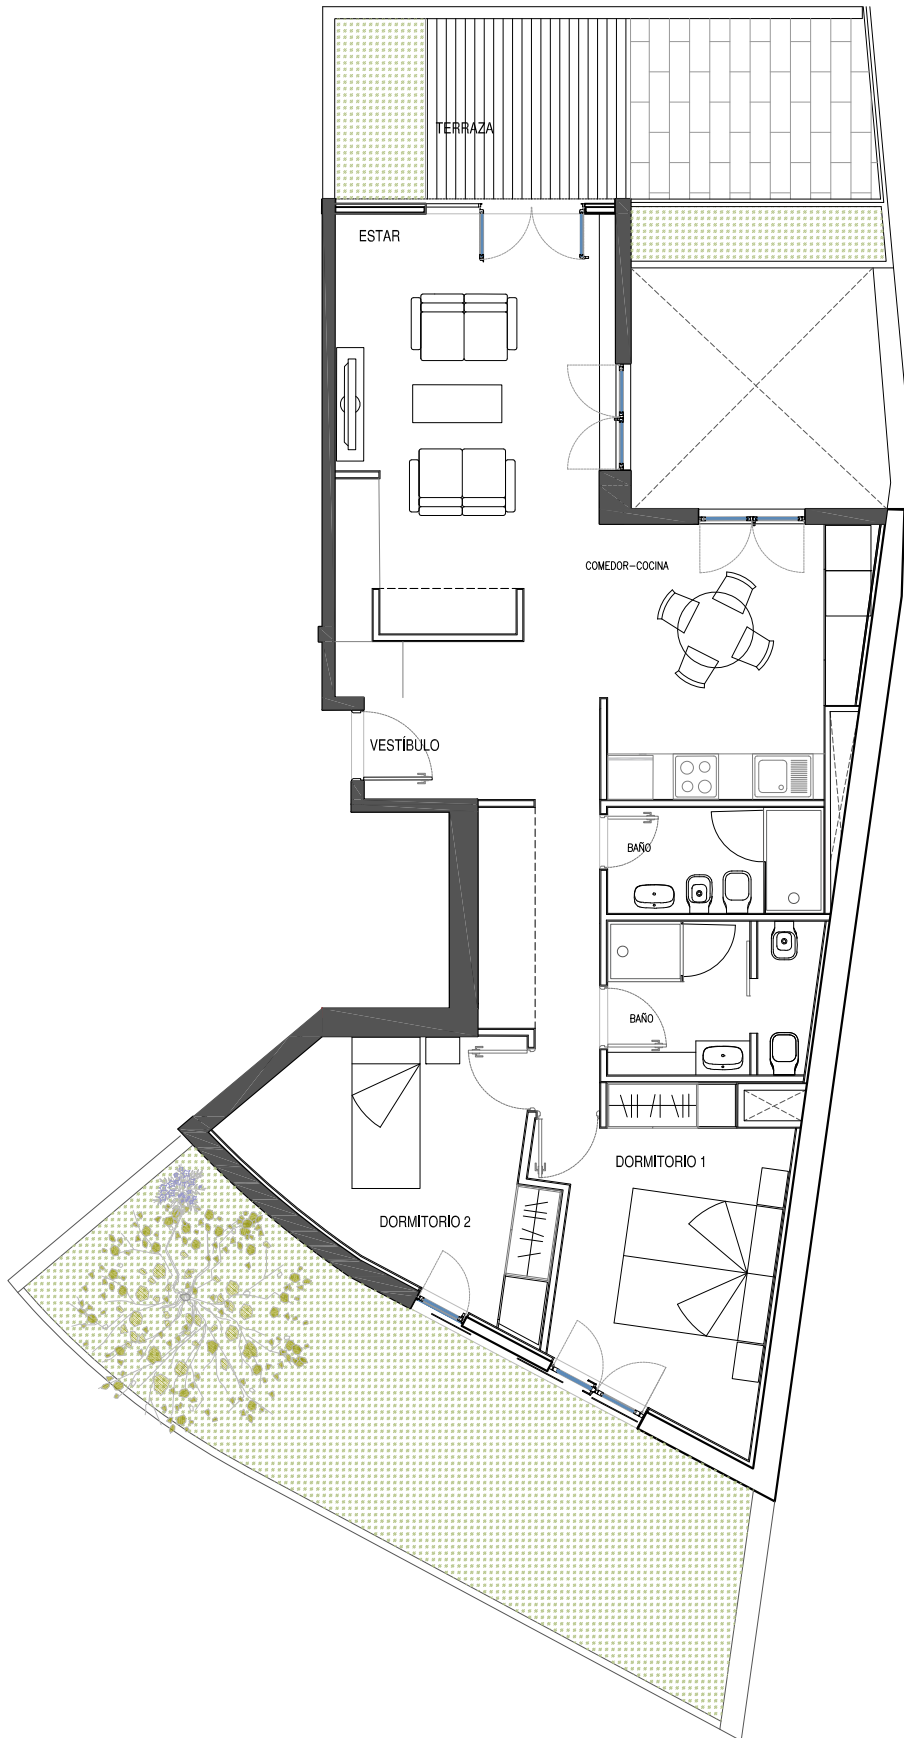

VESTIBULO	2,05 m ²
ESTAR	25,35 m ²
COMEDOR - COCINA	12,02 m ²
ASEO	4,08 m ²
BAÑO	5,52 m ²
PASILLO	5,74 m ²
DORMITORIO 1	12,14 m ²
DORMITORIO 2	11,54 m ²
Sup.Util	78,44 m ²
Sup.Terraza	20 m ²
Sup. Jardin	28 m ²

EDIFICIO DE VIVIENDAS MEDIANERO EN CALLE ANTÓN GUANCHE nº17 - CANDELARIA

Nata: este plano es meramente informativo. No existe caracter contractual.

PROPIEDAD:
OCEÁNICA PROYECTOS INMOBILIARIOS SLU

PALERM & TABARES DE NAVA S.L.P.
ARQUITECTOS



1:100