


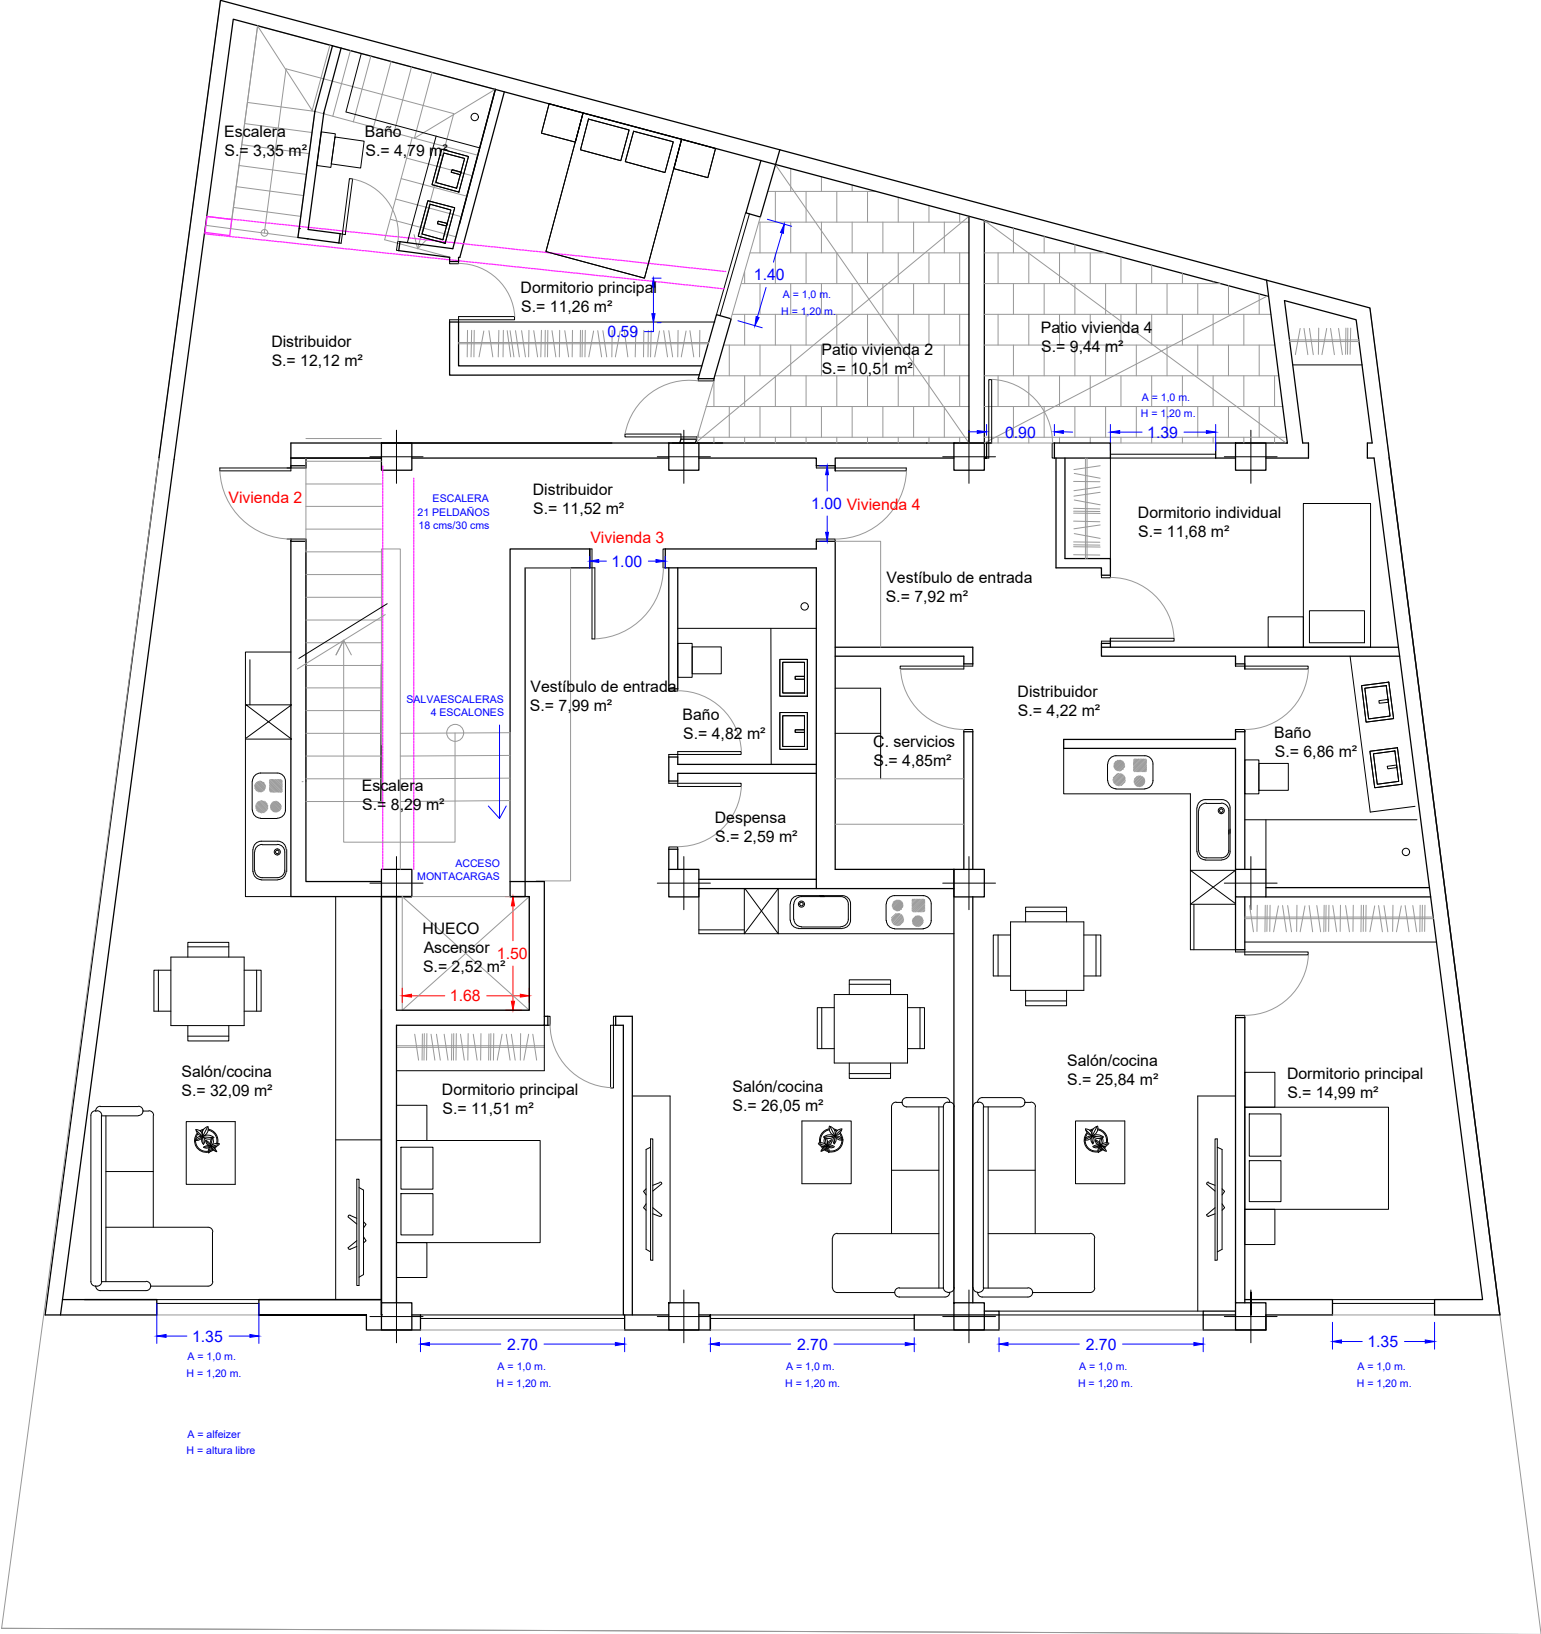

PLANTA 1ª_E: 1:100

PLANTA 1ª SUPERFICIE ÚTIL	
ZONA COMÚN	
Distribuidor	11,52 m²
Escalera	08,29 m²
SUPER. ÚTIL P. 1ª Z. COMÚN	
22,81 m²	
SUPER. CONSTRUIDA P. 1ª Z. COMÚN	
22,82 m²	

VIVIENDA 2	
Salón-cocina	32,09 m²
Baño	04,79 m²
Dormitorio principal	11,26 m²
Distriuidor	12,12 m²
Escalera	03,35 m²
SUPER. ÚTIL VIVIENDA 2	
63,61 m²	
SUPER. CONSTRUIDA VIVIENDA 2	
73,36 m²	
OTRAS SUPERFICIES	
Patio vivienda 2	10,51 m²

VIVIENDA 3	
Vestíbulo de entrada	07,99 m²
Baño	04,82 m²
Despensa	02,59 m²
Salón/cocina	26,05 m²
Dormitorio principal	11,51 m²
SUPER. ÚTIL VIVIENDA 3	
52,96 m²	
SUPER. CONSTRUIDA VIVIENDA 3	
59,10 m²	

VIVIENDA 4	
Vestíbulo de entrada	07,92 m²
Dormitorio individual	11,68 m²
Distribuidor	04,22 m²
C. de servicios	04,85 m²
Baño	06,86 m²
Salón/cocina	25,84 m²
Dormitorio principal	14,99 m²
SUPER. ÚTIL VIVIENDA 4	
76,36 m²	
SUPER. CONSTRUIDA VIVIENDA 4	
87,08 m²	
OTRAS SUPERFICIES	
Patio vivienda 4	09,44 m²