


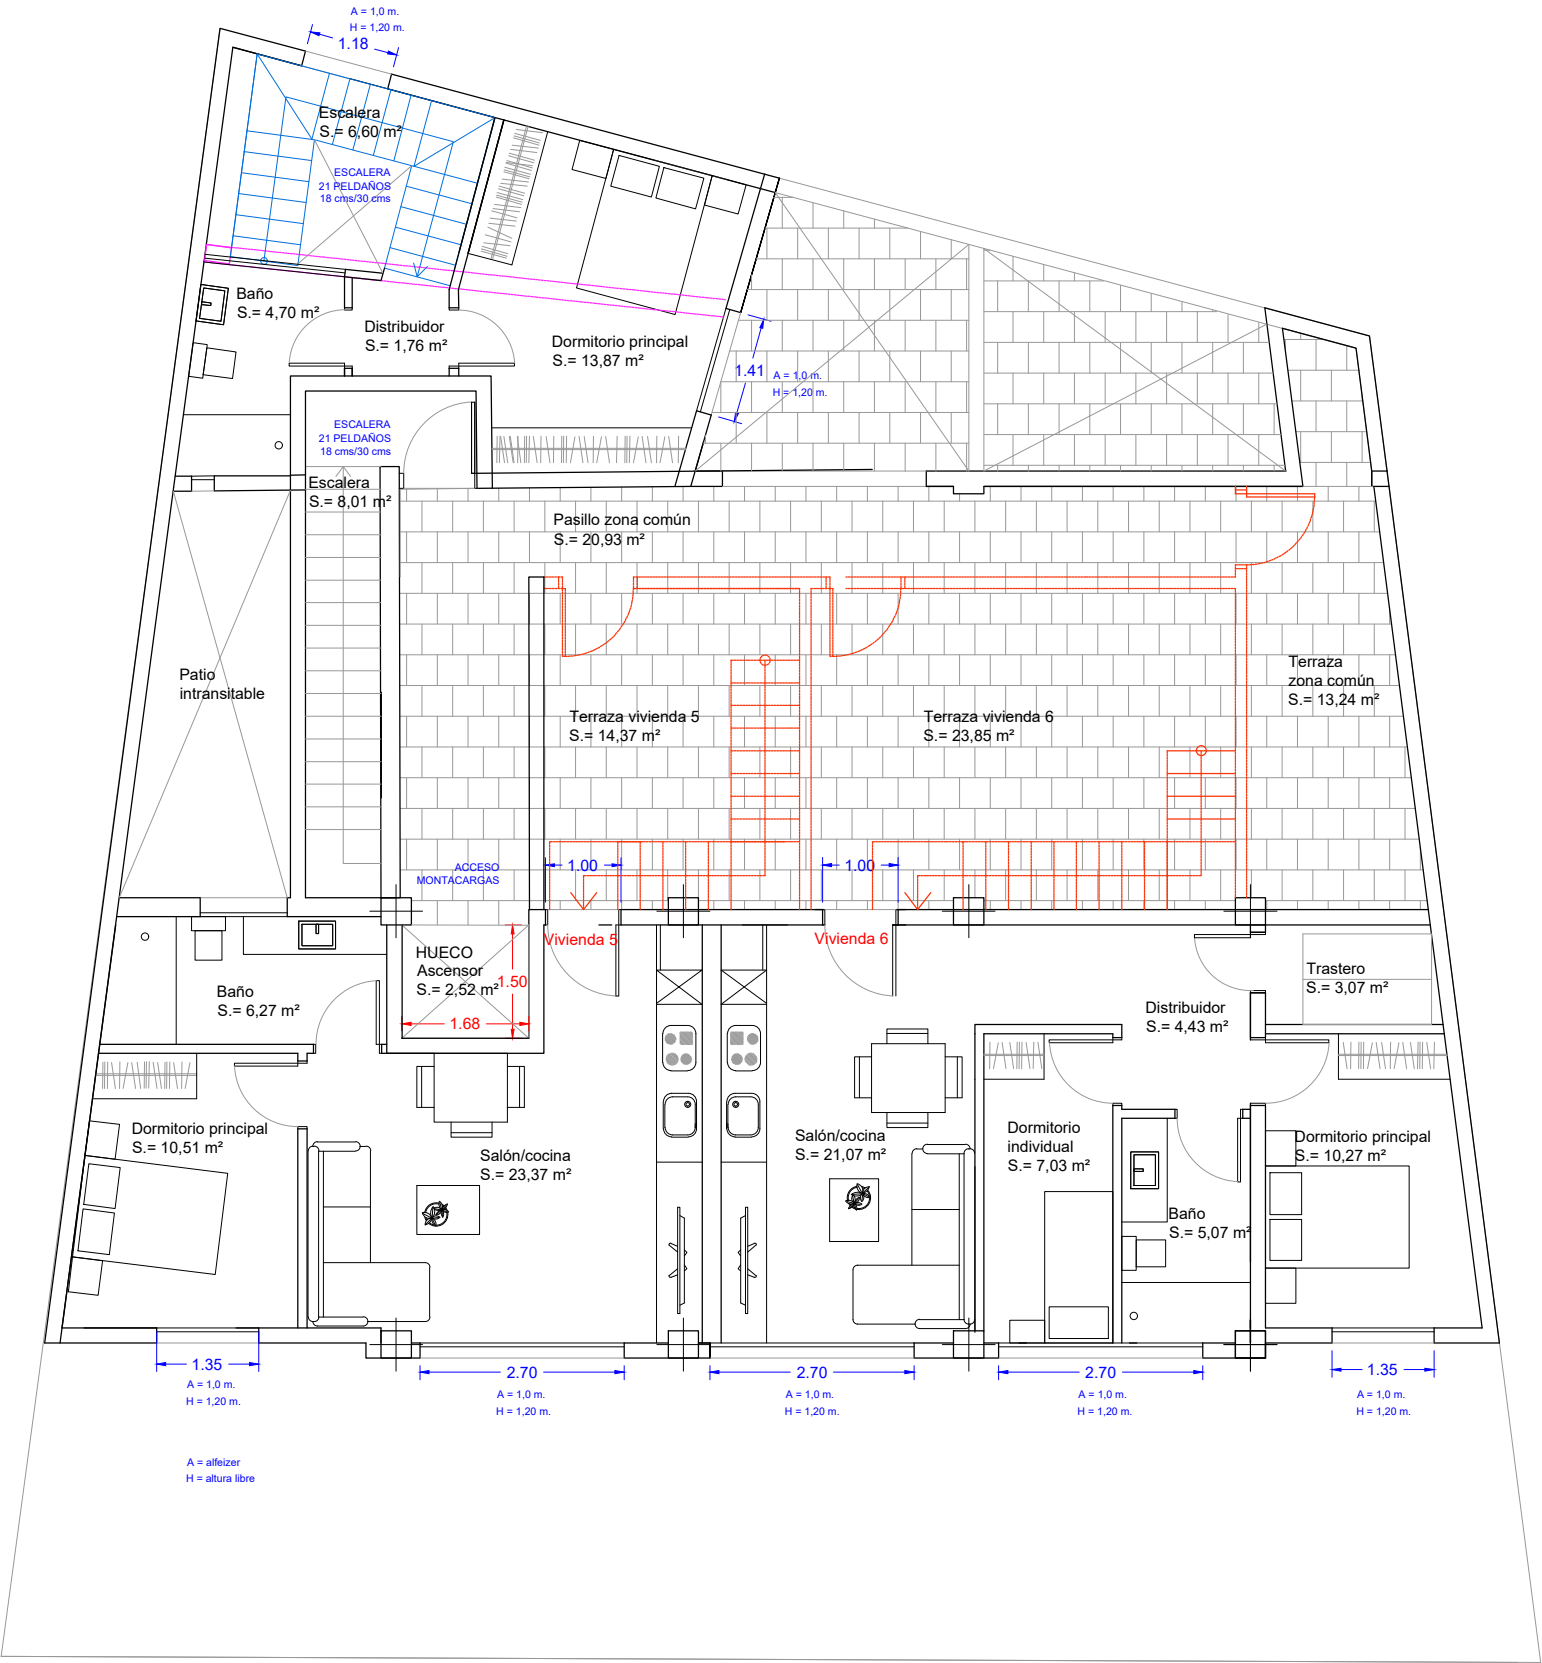

PLANTA 2ª_E: 1:100

PLANTA 2ª SUPERFICIE ÚTIL	
ZONA COMÚN	
Escalera	08,01 m²
SUPER. ÚTIL P. 2ª Z. COMÚN	
08,01 m²	
SUPER. CONSTRUIDA P. 2ª Z. COMÚN	
11,41 m²	
OTRAS SUPERFICIES	
Pasillo zona común	20,93 m²
Terraza zona común	13,24 m²

VIVIENDA 2	
Distribuidor	01,76 m²
Baño	04,70 m²
Escalera	06,60 m²
Dormitorio principal	13,87 m²
SUPER. ÚTIL VIVIENDA 2	
26,93 m²	
SUPER. CONSTRUIDA VIVIENDA 2	
34,34 m²	

VIVIENDA 5	
Salón-cocina	23,37 m²
Baño	06,27 m²
Dormitorio principal	10,51 m²
SUPER. ÚTIL VIVIENDA 5	
40,15 m²	
SUPER. CONSTRUIDA VIVIENDA 5	
46,35 m²	
OTRAS SUPERFICIES	
Terraza vivienda 5	14,37 m²

VIVIENDA 6	
Salón/cocina	21,07 m²
Distribuidor	04,43 m²
Dormitorio individual	07,03 m²
Baño	05,07 m²
Trastero	03,07 m²
Dormitorio principal	10,27 m²
SUPER. ÚTIL VIVIENDA 6	
50,94 m²	
SUPER. CONSTRUIDA VIVIENDA 6	
59,07 m²	
OTRAS SUPERFICIES	
Terraza vivienda 6	23,85 m²